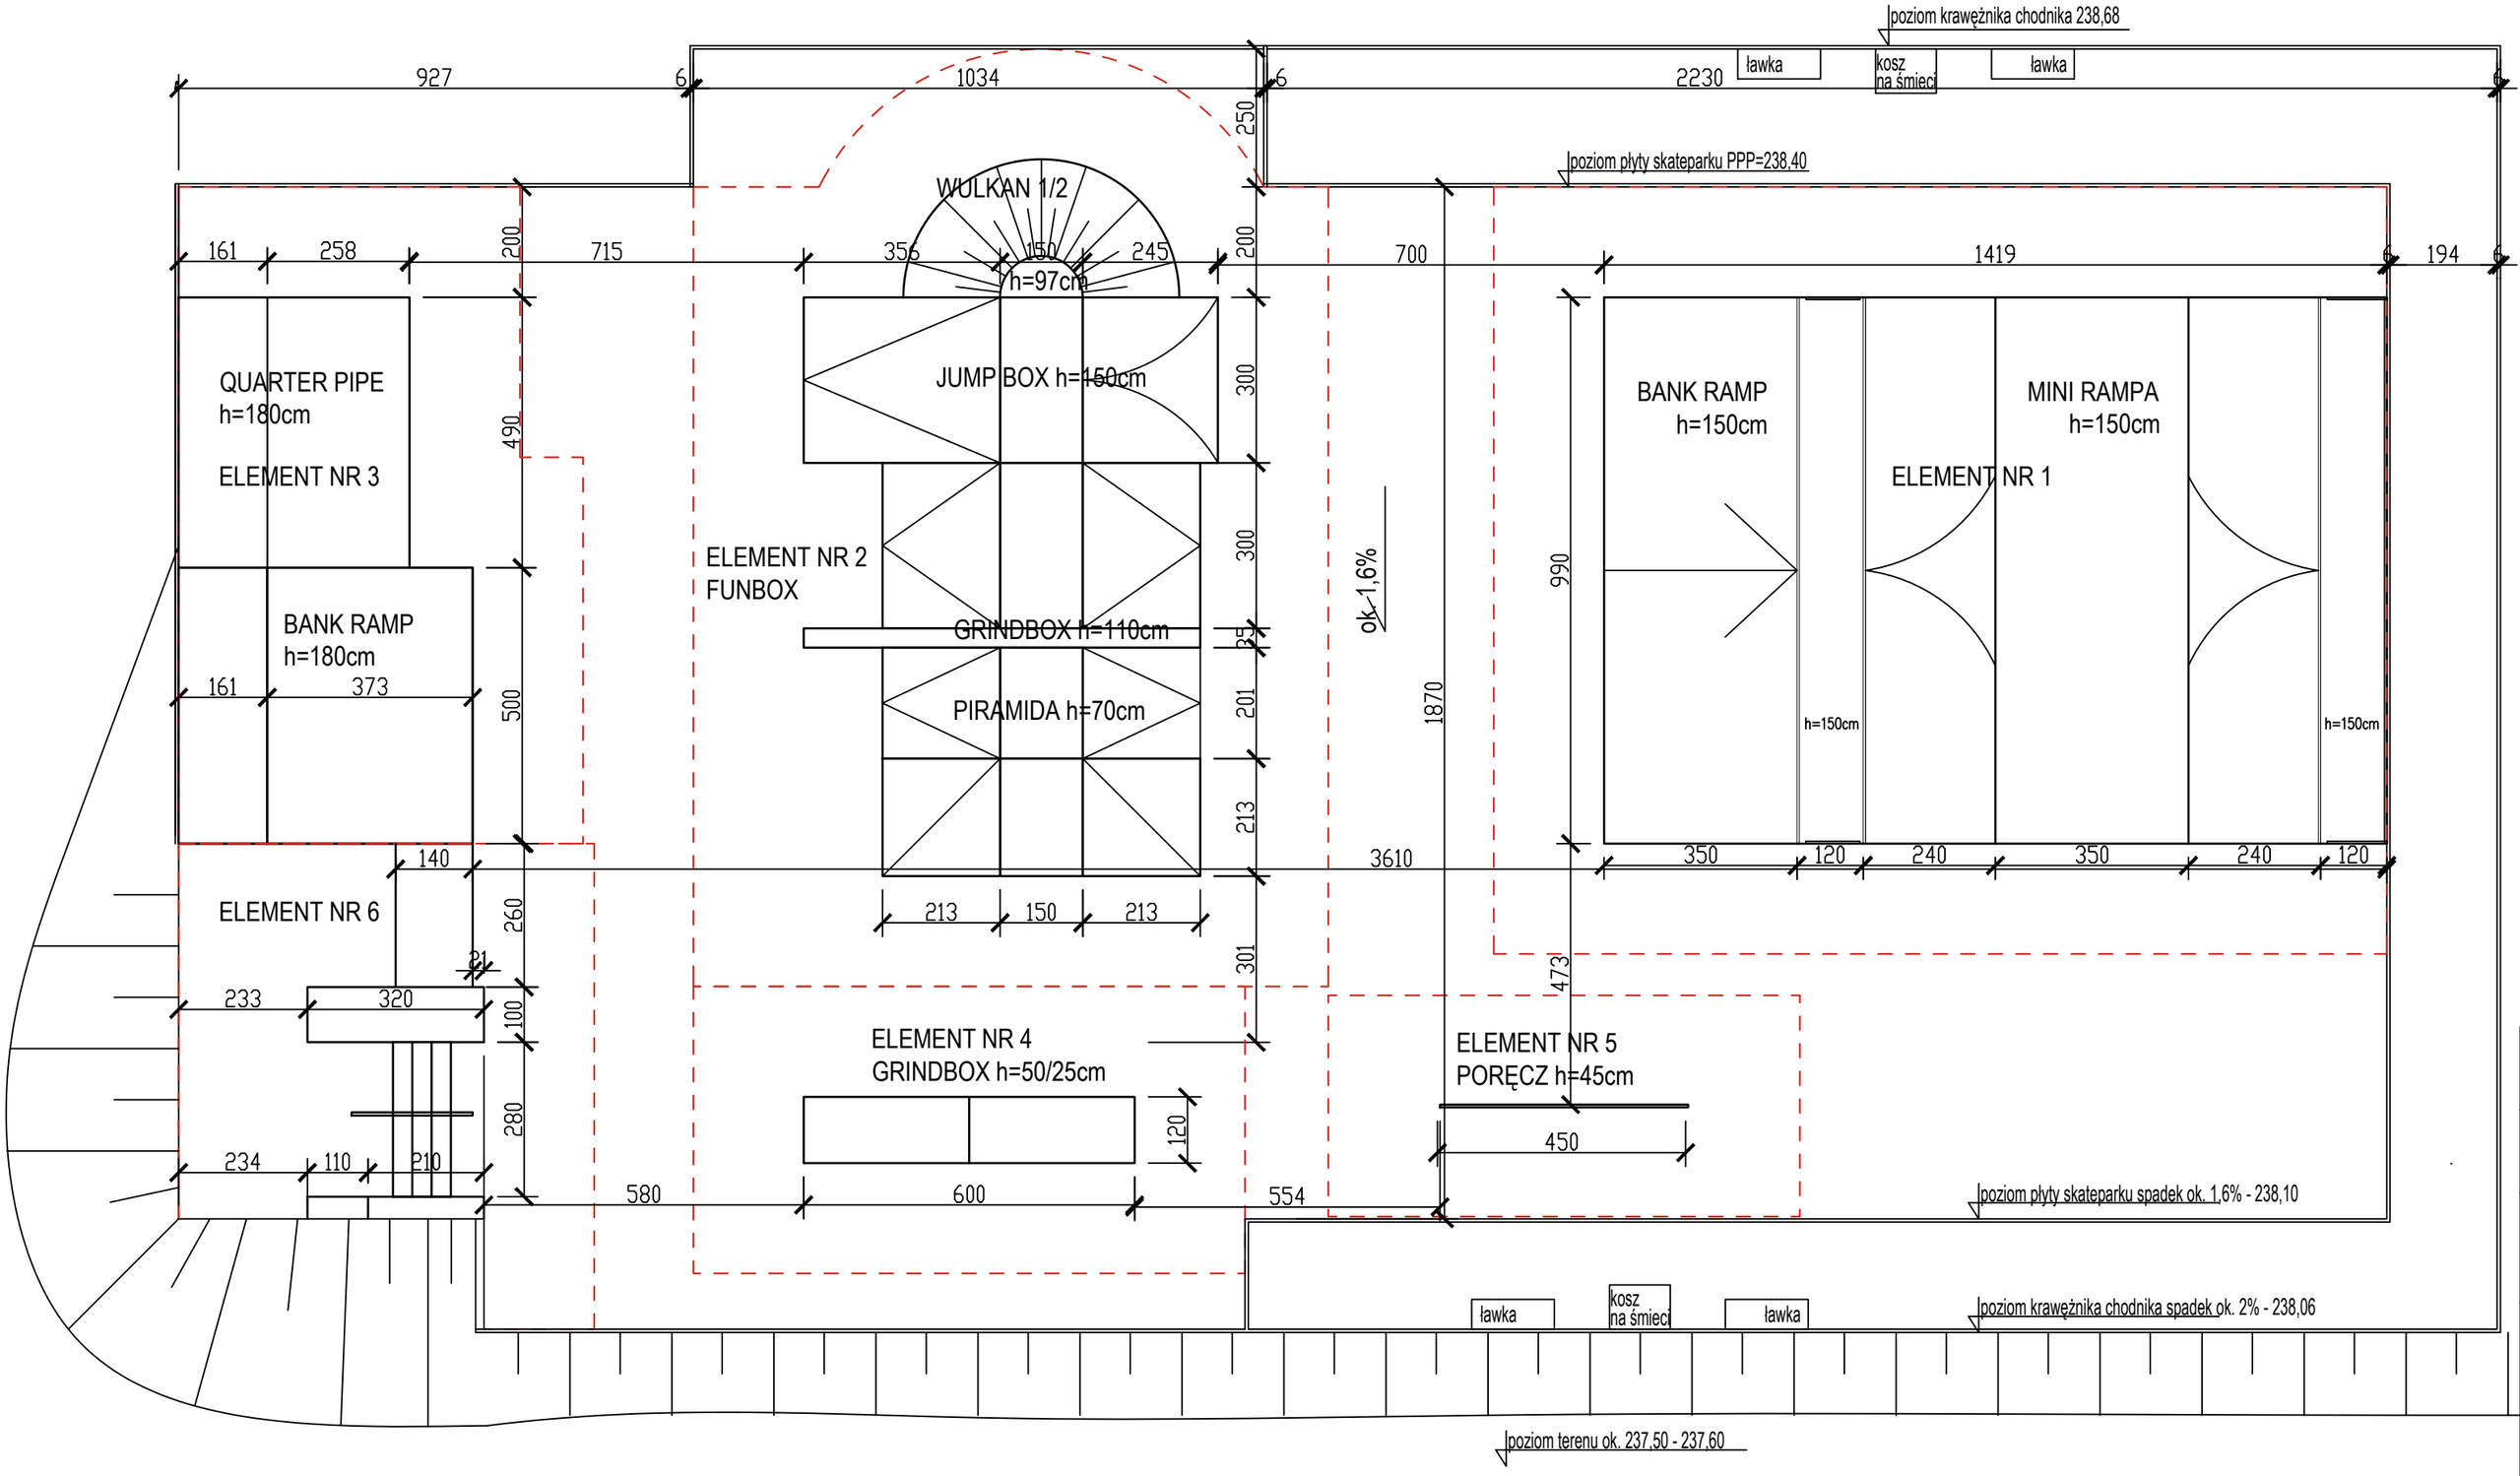
poziom krawężnika chodnika 238,68
ławka
kosz na śmieci
ławka
poziom płyty skateparku PPP=238,40
WULKAN 1/2
h=97cm
QUARTER PIPE
h=180cm
ELEMENT NR 3
JUMP BOX h=150cm
BANK RAMP
h=150cm
MINI RAMPA
h=150cm
ELEMENT NR 1
ELEMENT NR 2
FUNBOX
BANK RAMP
h=180cm
GRINDBOX h=110cm
PIRAMIDA h=70cm
ok. 1,6%
h=150cm
h=150cm
ELEMENT NR 6
ELEMENT NR 4
GRINDBOX h=50/25cm
ELEMENT NR 5
PORĘCZ h=45cm
poziom płyty skateparku spadek ok. 1,6% - 238,10
ławka
kosz na śmieci
ławka
poziom krawężnika chodnika spadek ok. 2% - 238,06
poziom terenu ok. 237,50 - 237,60